

BUSO


Nuovo volume: 6643mc


**Superficie: 8409 mq (F4/A Verde sportivo i.f. 1,5 mc/mq potenzialità 9964,5 mc
attrezzature per lo sport)**


44 nuovi abitanti insediabili

Realizzano 1119 mq verde pubblico

*...ammodernamento delle urbanizzazioni primarie e secondarie e dell'arredo urbano, il
riuso di aree... inutilizzate anche con il completamento dell'edificato...*

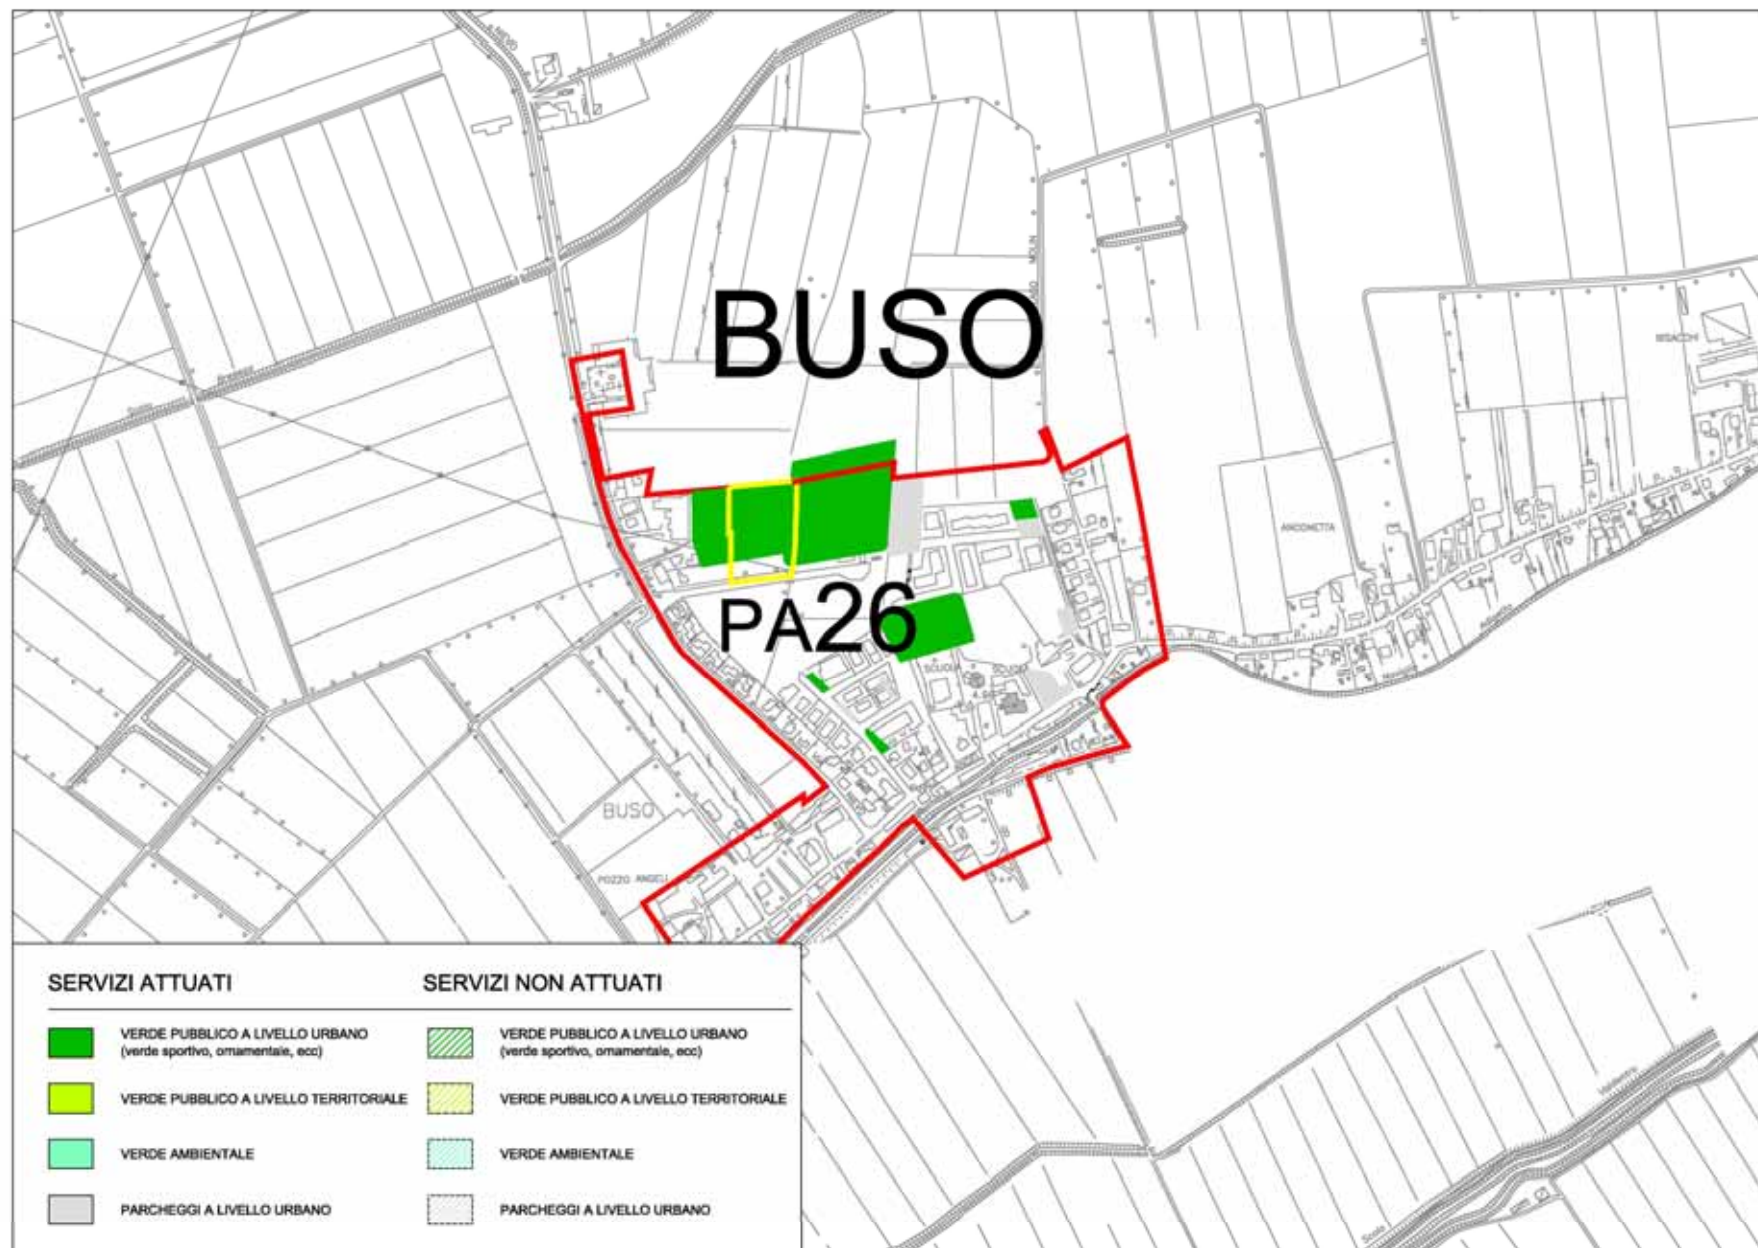


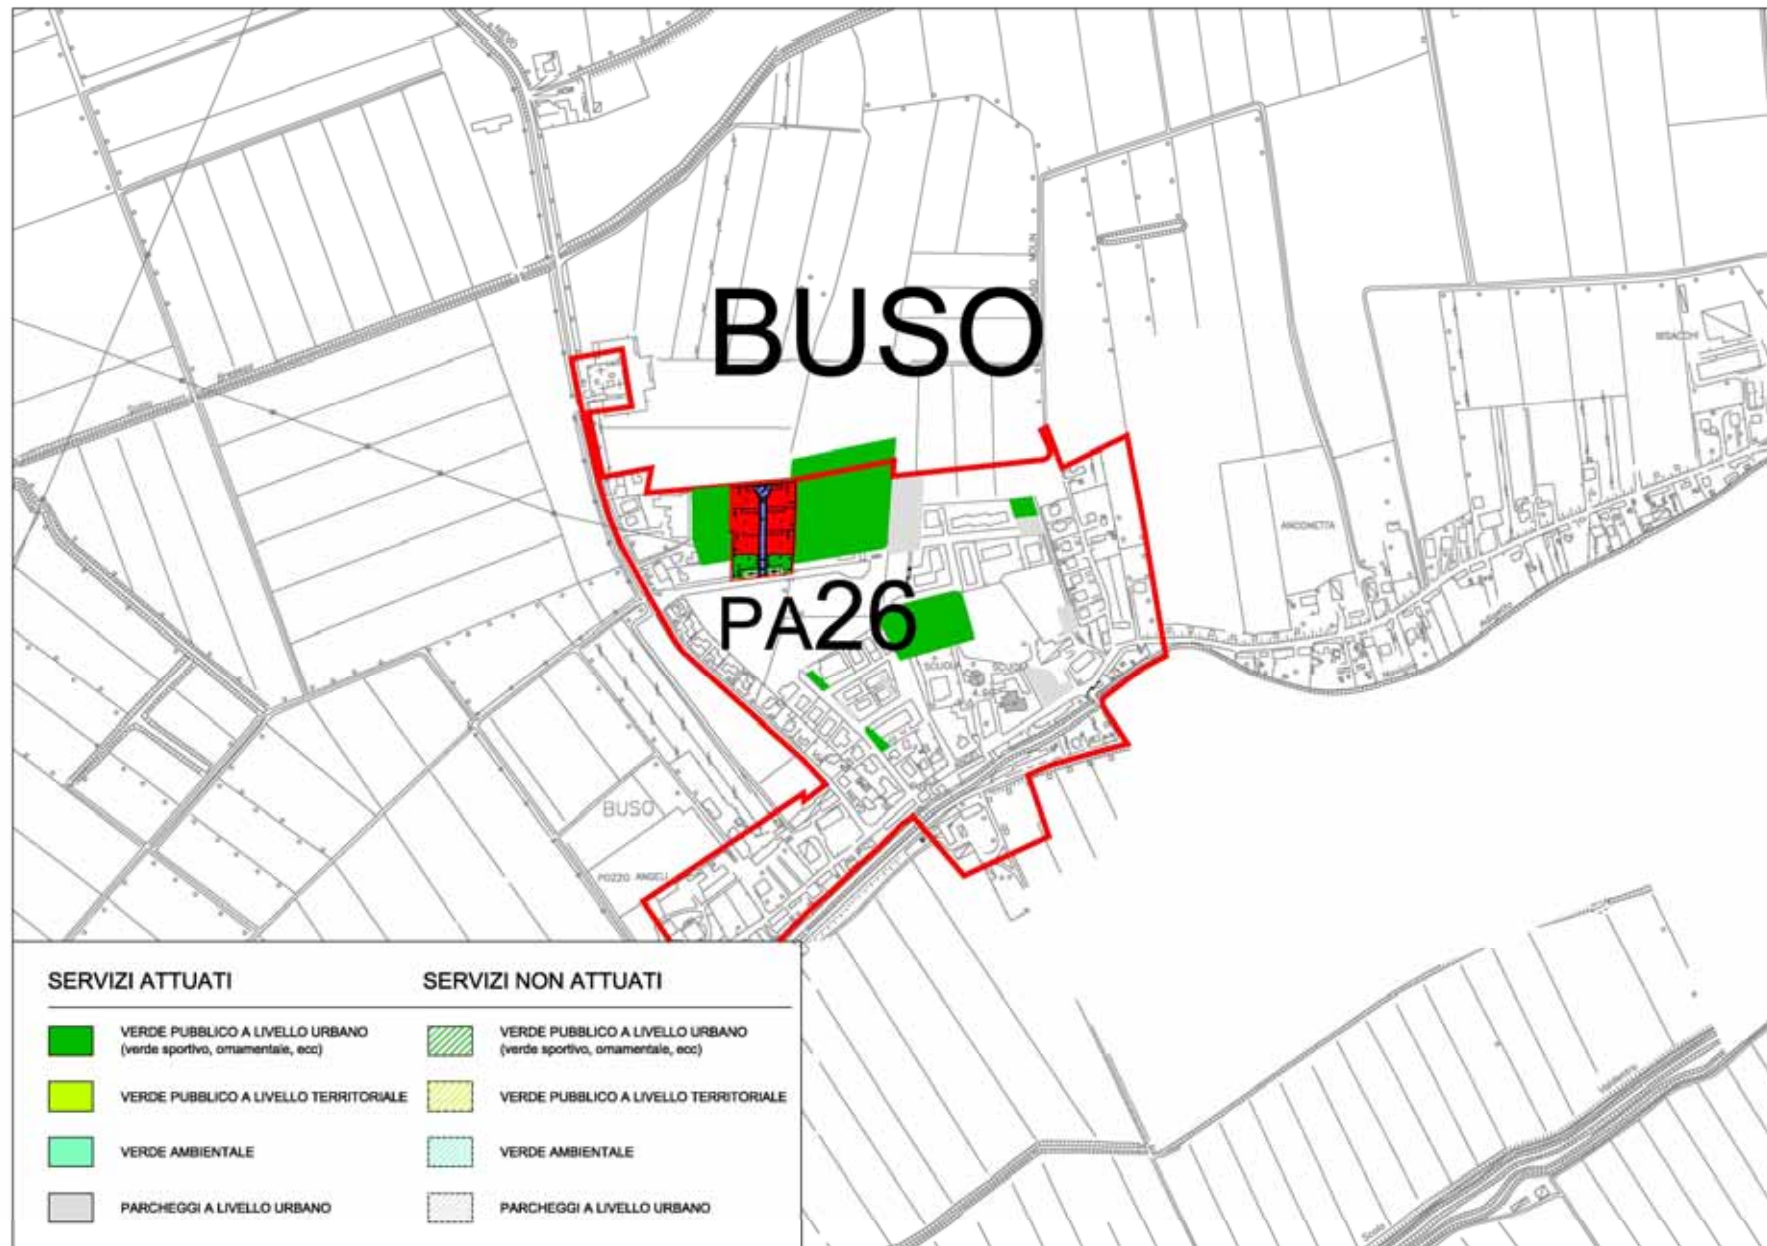

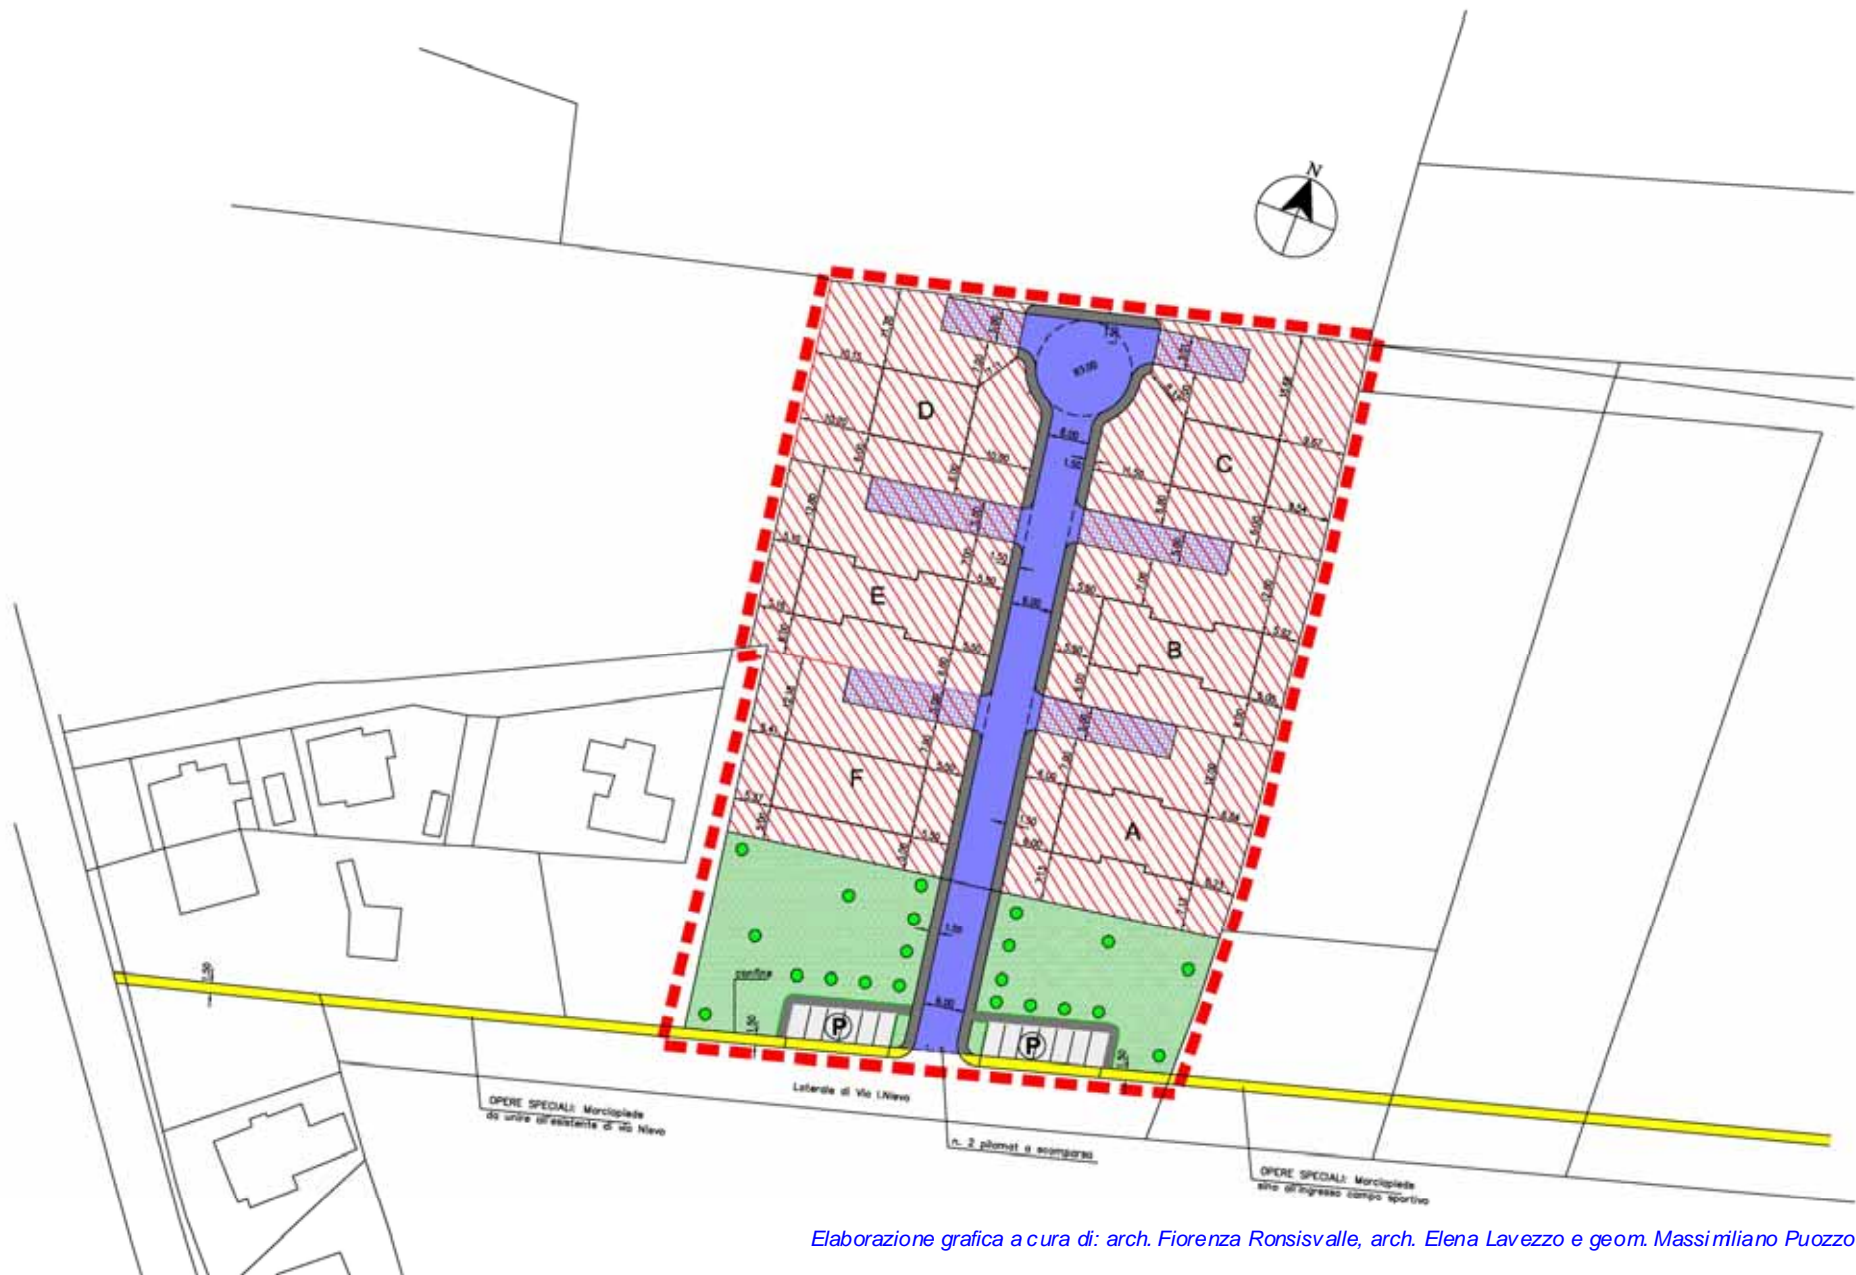

L'IMPORTO DEL PLUS VALORE DEL P.A26 E' DI €108.939

OPERE REALIZZATE: M363 PISTA CICLABILE SAN SISTO-BUSO, CESSIONE E REALIZZAZIONE DI UN'AREA VERDE DI MQ1344, NUOVO MARCIAPIEDE DI COLLEGAMENTO CON IL CAMPO SPORTIVO

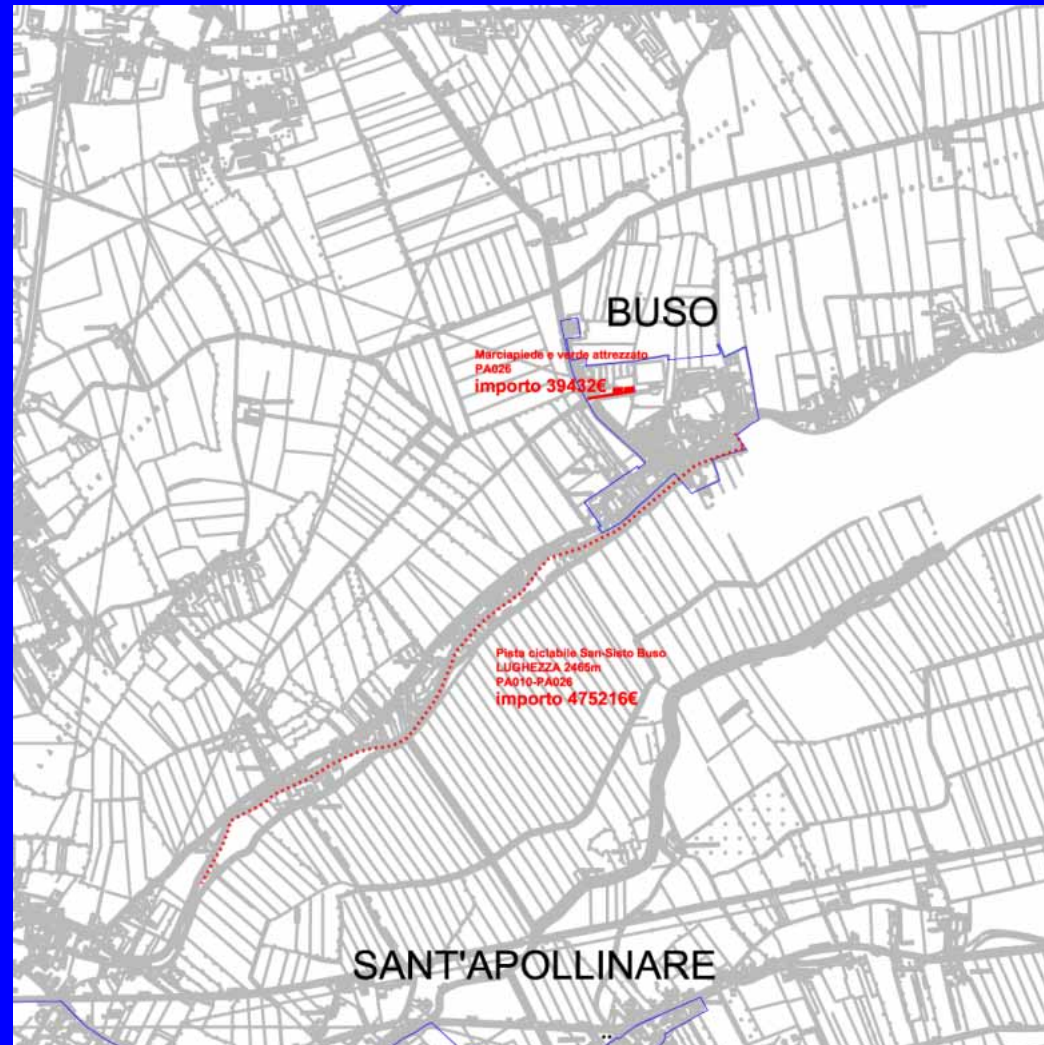

Pista ciclabile San Sisto-Buso –
Lunghezza complessiva 2Km e 465m

