


N=56600

Agenzia del Territorio - Ufficio di ROVIGO - Direttore: CARMINO LA GATTORA

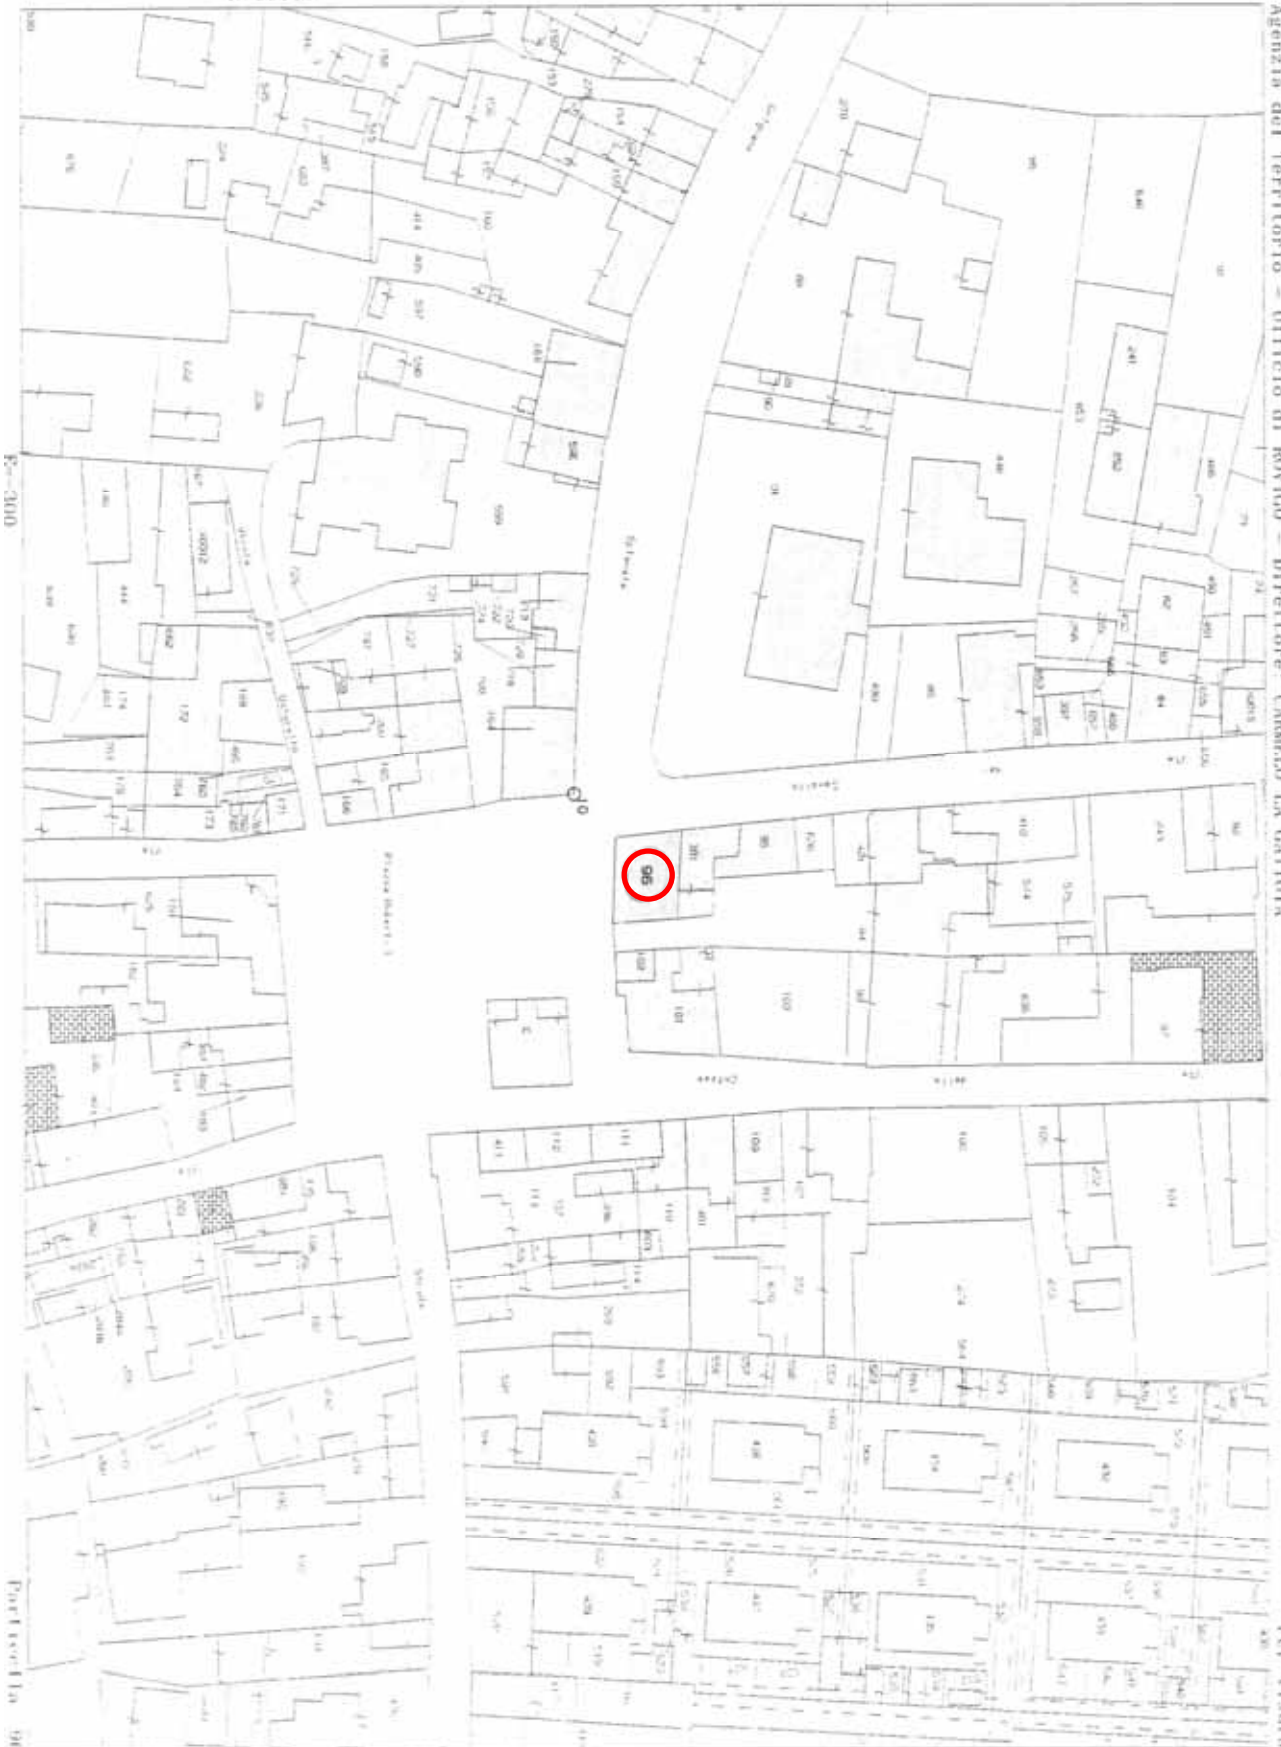

E=3000

Particella 96

Comune ROVIGO F
Foglio 7

Scala originale 1/1000
Dimensione cornice 267 000 x 109 000 metri


5 Nov 2007 15:57
Prot. n 621837/2007

Per Vissano

ACCORDO 2

prop. ZENHARO

PIANO TERRA

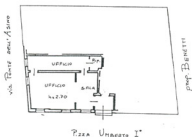

Piazza Umberto I'



ORIENTAMENTO



SCALA DI 1:200

210 RISERVATO PER LE ANNOTAZIONI D'UFFICIO

N.C.E.II.

NUM.	7
V. AN.	96
...	0

Compilata dal geom. SILVIA ZENHARO
(Titolo, nome e cognome del tecnico)


Iscritto all'Albo dei GEOMETRI
della Provincia di ROVIGO

DATA 24/10/86

Firma: Giovanni Benetti

ALLEGATO F

PIANO PRIMO

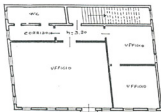

ORIENTAMENTO



SCALA DI 1:200

10 RISERVATO PER LE ANNOTAZIONI D'UFFICIO

M.P.C.M.	
...	7
...	96
...	10

Compilata dal geom. SILVIA ZENHAR
(Firma, nome e cognome dell'incaricato)

Iscritto all'Albo dei GEOMETRI
della Provincia di ROVIGO

DATA 24/10/86

Firma: Geom. Silvia Zenhar